


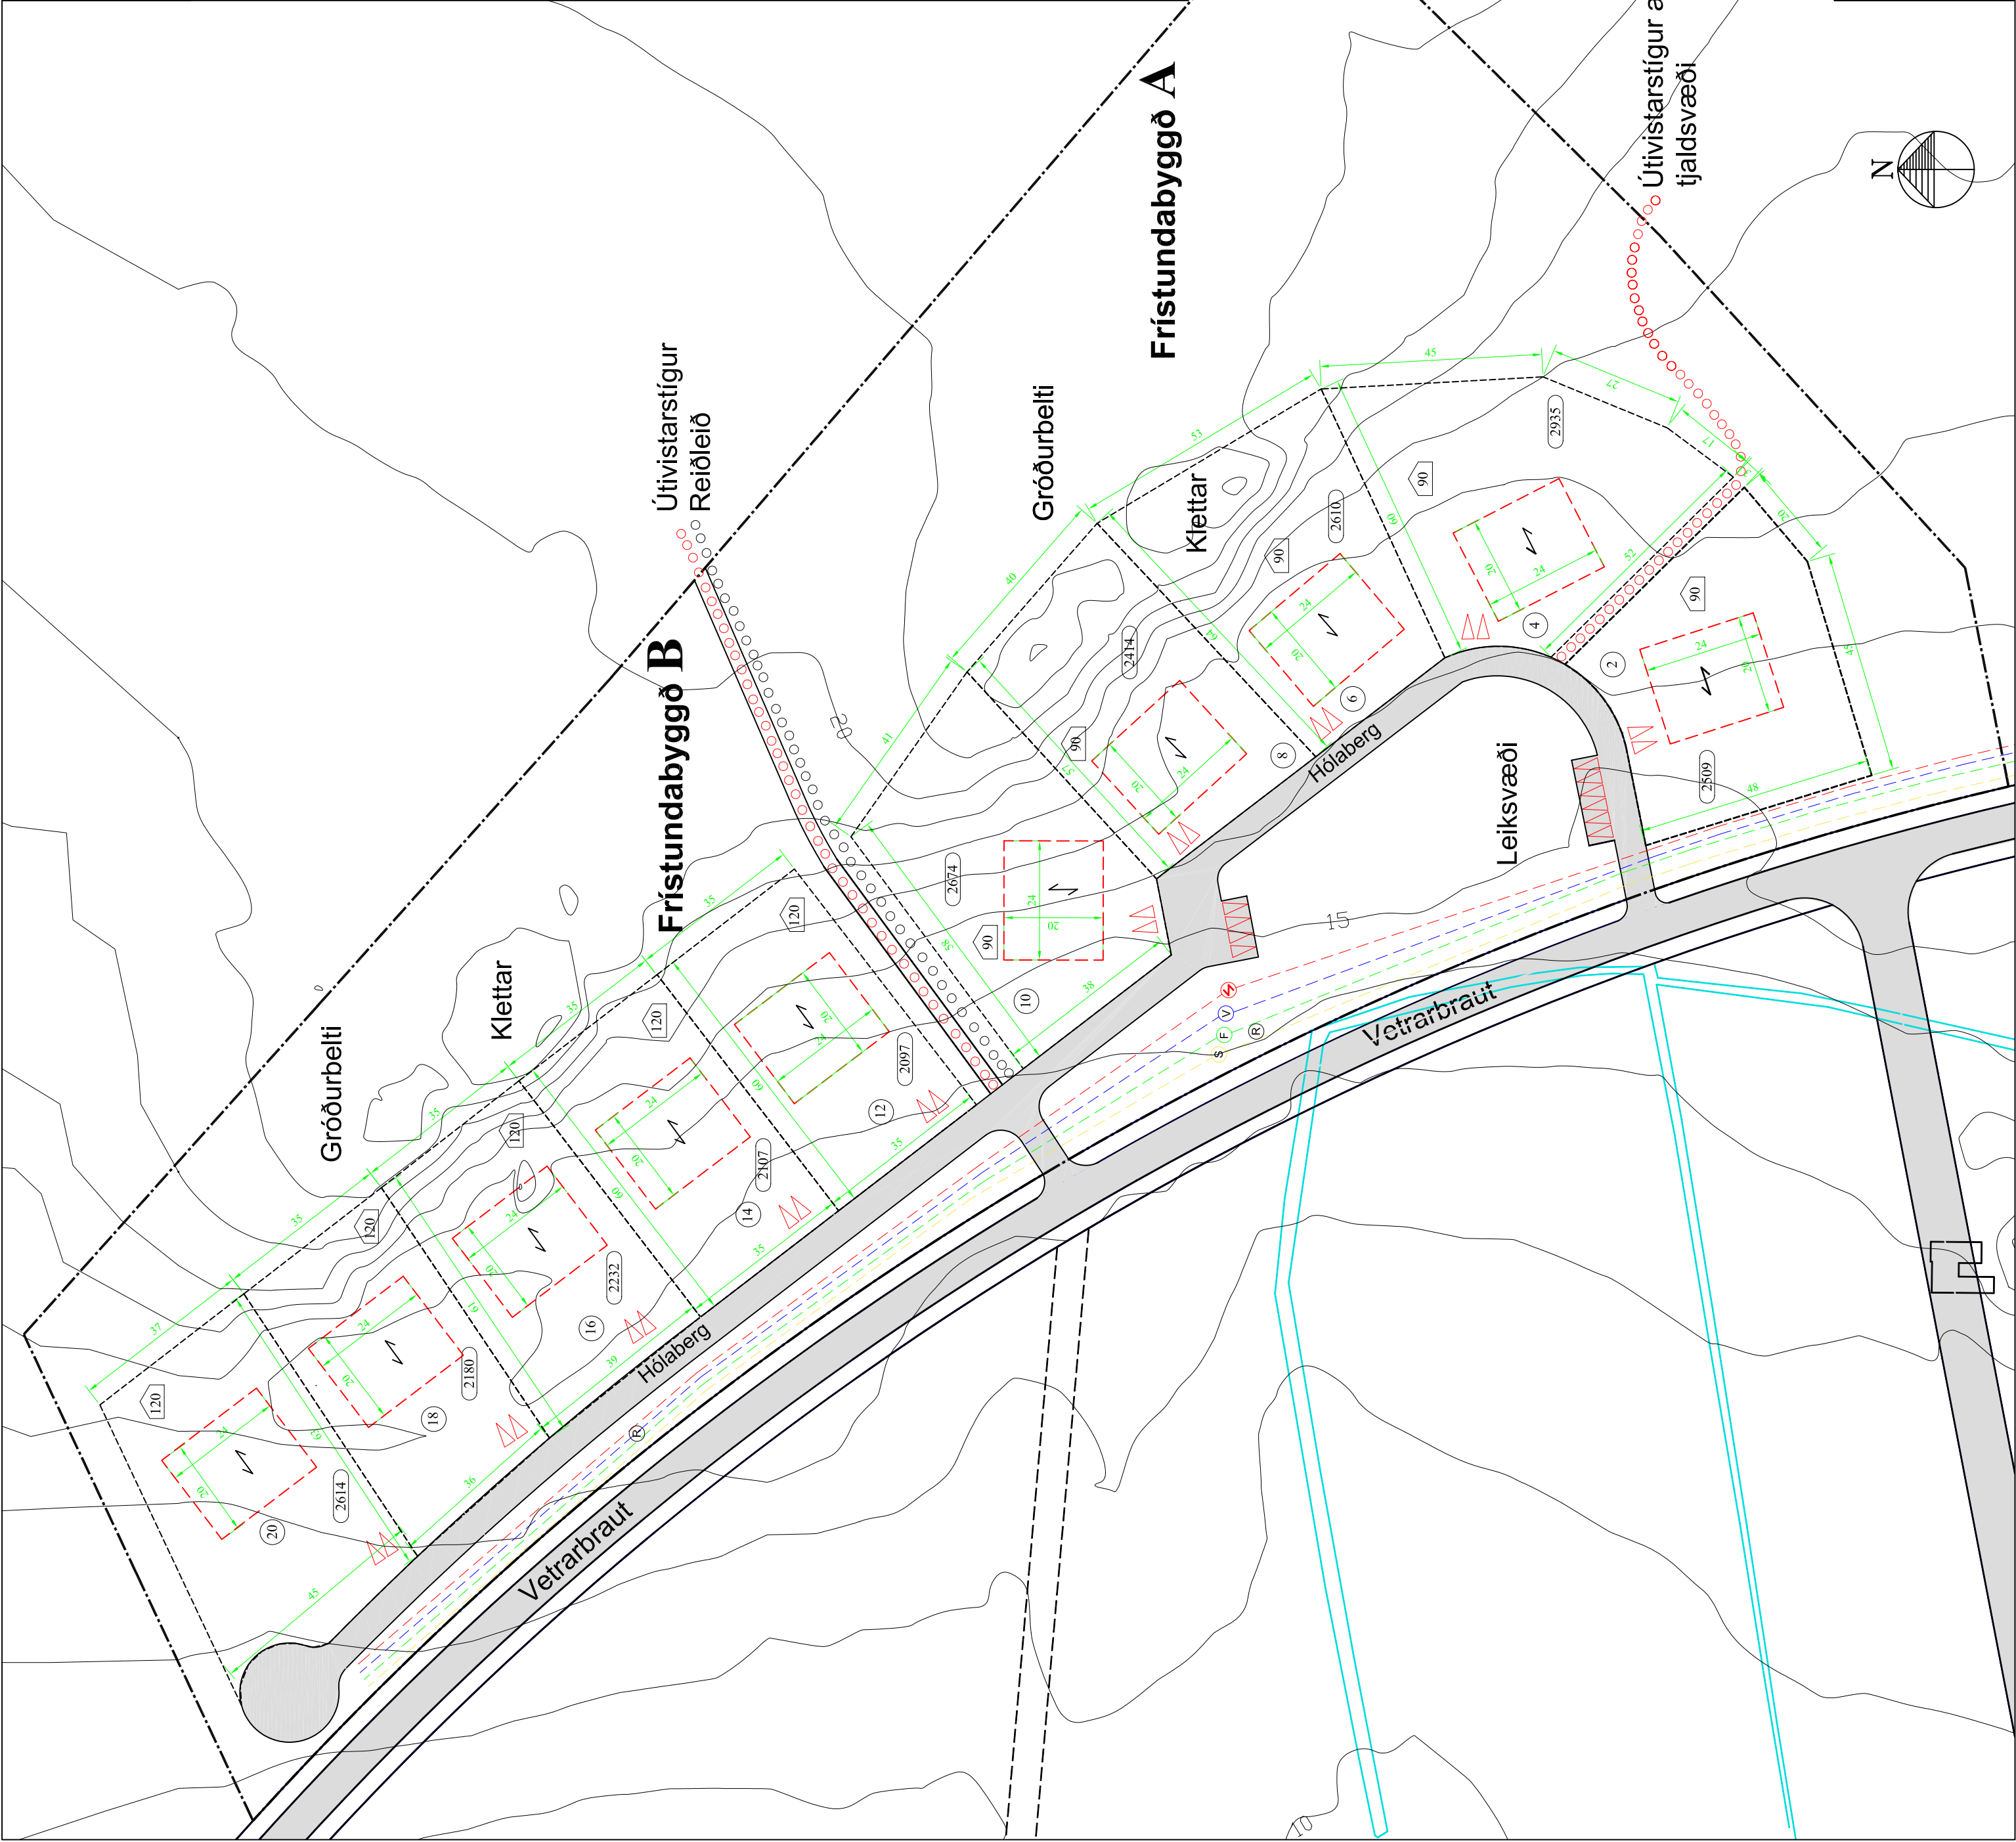




HÖFÐAHREPPUR

Frístundabyggð v/Hólaberg

Skagaströnd

Deiliskipulag

Greihargerð <i>Almenn lýsing, forsendur</i> Deiliskipulag þetta byggir á aðalskipulagi Höfðahrepps sem samþykkt var af sveitarstjórn Höfðahrepps 5. júní 1989, afgreitt af skipulagsstjórn til stjórnarráðsins til staðfestingar 28. júní 1989 og staðfest af félagsmálaráðuneyti 3. júlí 1989. Samkvæmt aðalskipulagi Höfðahrepps 1988 - 2008 er svæðið skilgreint sem útivistarsvæði. Markmið tillögunnar er að stuðla að uppbyggingu svæðisins, gefa skipulagssvæðinu heildstætt yfirbragð og ákveða nýjningu þess til framtíðar, tryggja aðkomuleiðir og tengsl við nánasta umhverfi ss. tjaldsvæði. Deiliskipulagssvæðið er upp. 6,0 ha lands og almárkast af Vetrarbraut í vestri, tjaldsvæði í suðri og hamrabelti í austri. Skipulagssvæðið skiptist við göngu- og reiðleið í A og B hluta. Í deiliskipulagsstillingunni er gert ráð fyrir að skipulöguð verði frístundabyggð með tíu orlofshúsum ásamt leiksvæði á svæðinu við Hólaberg. Gert er ráð fyrir útivistarstíg og reiðleið á milli svæða A og B og á milli lóða í A hluta eins og fram kemur á upprætti. Gönguleiðir tengjast gönguleiðakerfi staðfests aðalskipulags.	SKÝRINGAR: SKIPULAGSMÖRK LÓÐAMÖRK BYGGINGARREITIR HÁMARKSFLÓTUR HÚSS STÆRÐ LÓÐAR HÚSNÚMER MENISSTEFNA KVÖÐ UM BÍLASTÆÐI VATNSVEITA Í JÖRÐ RAFVEITA Í JÖRÐ FIJARSKIPTI Í JÖRÐ FRÁVEITA Í JÖRÐ ROTBRÓ ÚTIVISTARSTÍGUR REIÐLEIÐIR A, B FRÍSTUNDABYGGÐ FLATARMÁL FRÍSTUNDASVÆÐIS A = 36.978 m² FLATARMÁL FRÍSTUNDASVÆÐIS B = 22.973 m² SAMTALS = 59.951 m² HEILDARFLATARMÁL LÓÐA = 24.399 m² HÁMARKS NYTINGARHLUTFALL = 0.06
Deiliskipulag þetta sem hefur fengið meðferð samkvæmt 25. gr. skipulags- og byggingarlaga nr. 73/1997 var samþykkt í sveitarstjórn Höfðahrepps þann 15. júní 2004	Skagaströnd _____ 2004
	Sveitarstjóri Höfðahrepps _____
	Kortagrunnur þessi er frá Verkfæðisstofunni Stöð, Sauðárkrök.

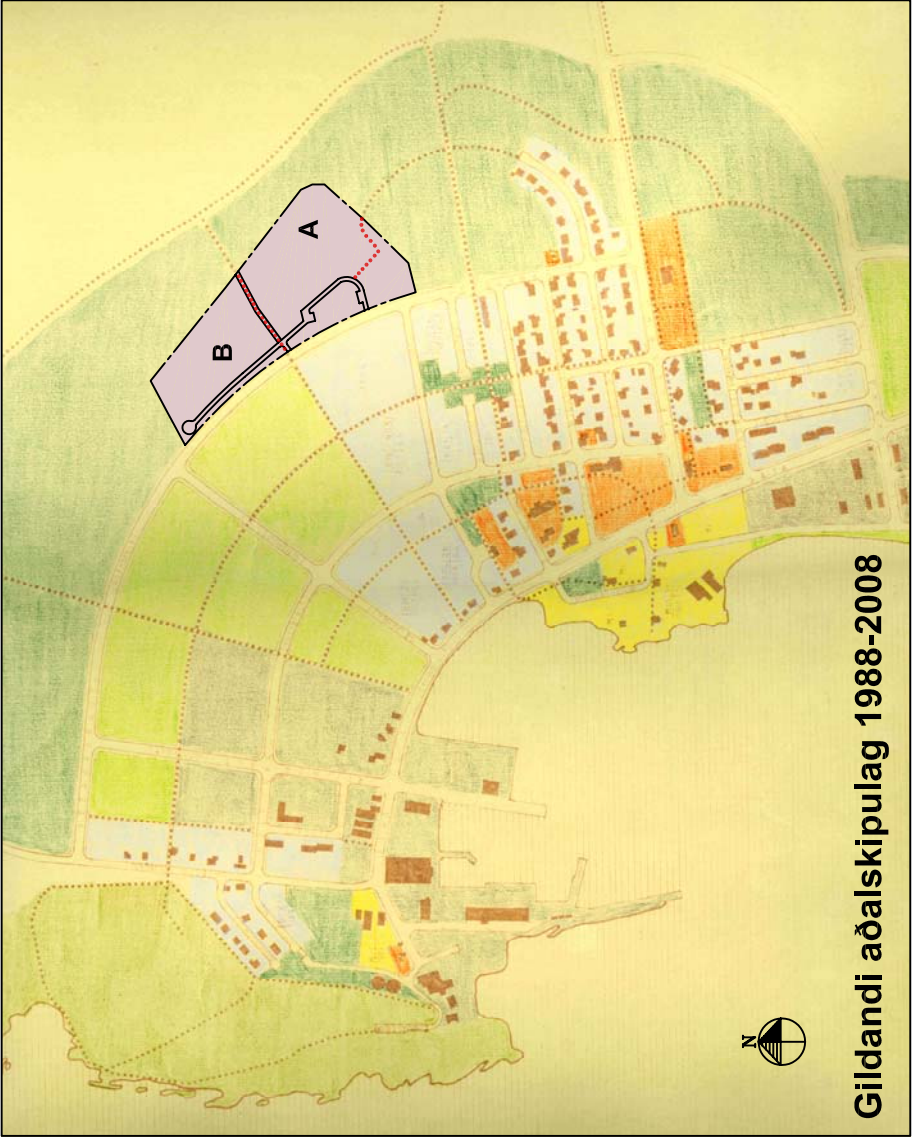



Halldór Jóhannsson landslagsarkitekt FÍLA,

Skipagata 12 Akureyri, 461-2800

fax 462-7789 info@teikn.is www.teikn.is

Mkv: 1:1000

Hannað: HJ, PBJ Teknað: PBJ

Verkfr: 04-02 Tekn nr: 01-200

Dags: 15.6 2004

Texti: Skýringaruppráttur nr. 01-201

dags: 15.6 2004 fylgir með deiliskipulagi þessu.

Uppdráttur ekki í kvörð